



EXPONANTES  
LE PARC

# HALL XXL

■ Superficie

## 12.431 m<sup>2</sup>

### ■ DIMENSIONS

■ 135 mètres x 93 mètres

### ■ HAUTEUR UTILE

■ 12,50 mètres sous charpente en partie sud

■ 9 mètres en partie nord

■ Accrochage à la structure autorisé

### ■ NATURE DU SOL

■ Béton ciré

■ Surcharge au sol autorisée : 1 tonne au m<sup>2</sup>

### ■ PAROIS INTERIEURES

■ Bardage aggloméré bois (OSB)

### ■ ACCES TECHNIQUES

■ 5 portails mécaniques L5,8m x H6m (façades nord et est)

■ Pourtour du hall en bitume

### ■ ALIMENTATIONS ELECTRIQUES

■ 3 transformateurs de 630 kA

■ Réseau exposant distribué en aérien par 16 canalis 250A

### ■ ALIMENTATIONS EN EAU

■ Trappes au sol tous les 9 mètres en longueur et largeur

### ■ CHAUFFAGE

■ Chauffage au gaz (panneaux rayonnants et ventilation naturelle)

### ■ AIR COMPRIME

■ Réseau de distribution intégré (pas de compresseur)

### ■ ECLAIRAGES

■ Fluos + iodures

### ■ TELECOMMUNICATIONS

■ Réseau fibre optique

### ■ ACCES VISITEURS

■ 2 ensembles de portes ouverts sur une galerie intérieure

■ Dimensions de la galerie : 90m x 9m / hauteur 3,5m

■ Sol de la galerie : béton ciré / surcharge 600 kg par m<sup>2</sup>

### ■ SANITAIRES




■ 4 blocs sanitaires (2 dans la galerie, 2 dans le hall)

### ■ ESPACES ASSOCIES

■ 1 salle de conférence (500 personnes) divisible en 4 salles indépendantes en mezzanine façade sud



Plan général  
EXPONANTES

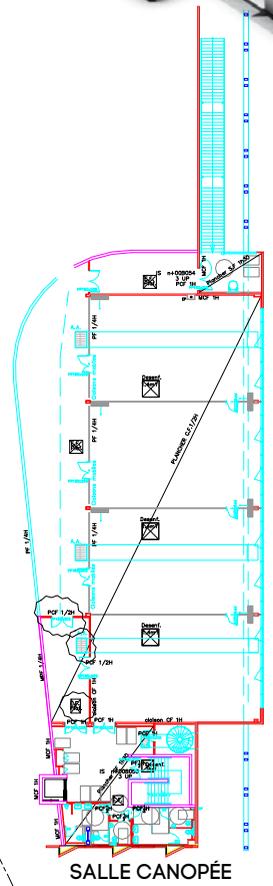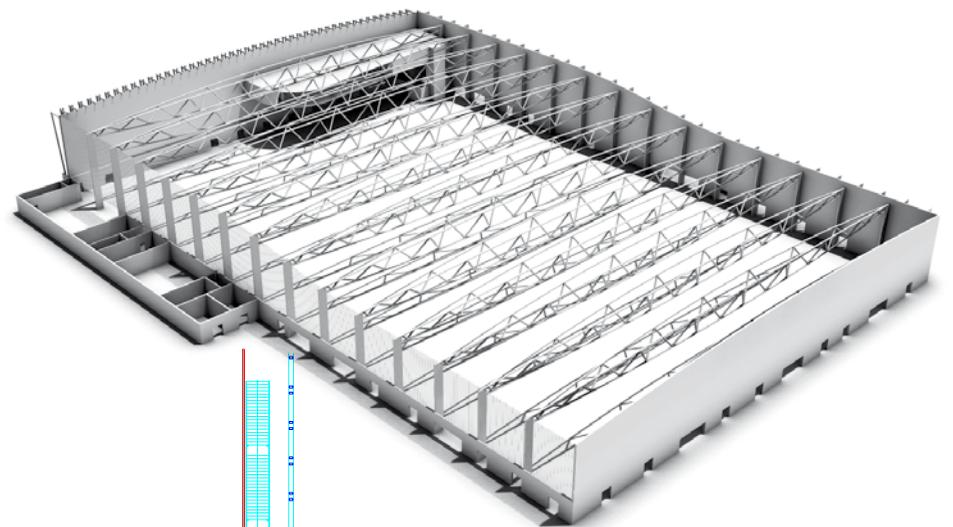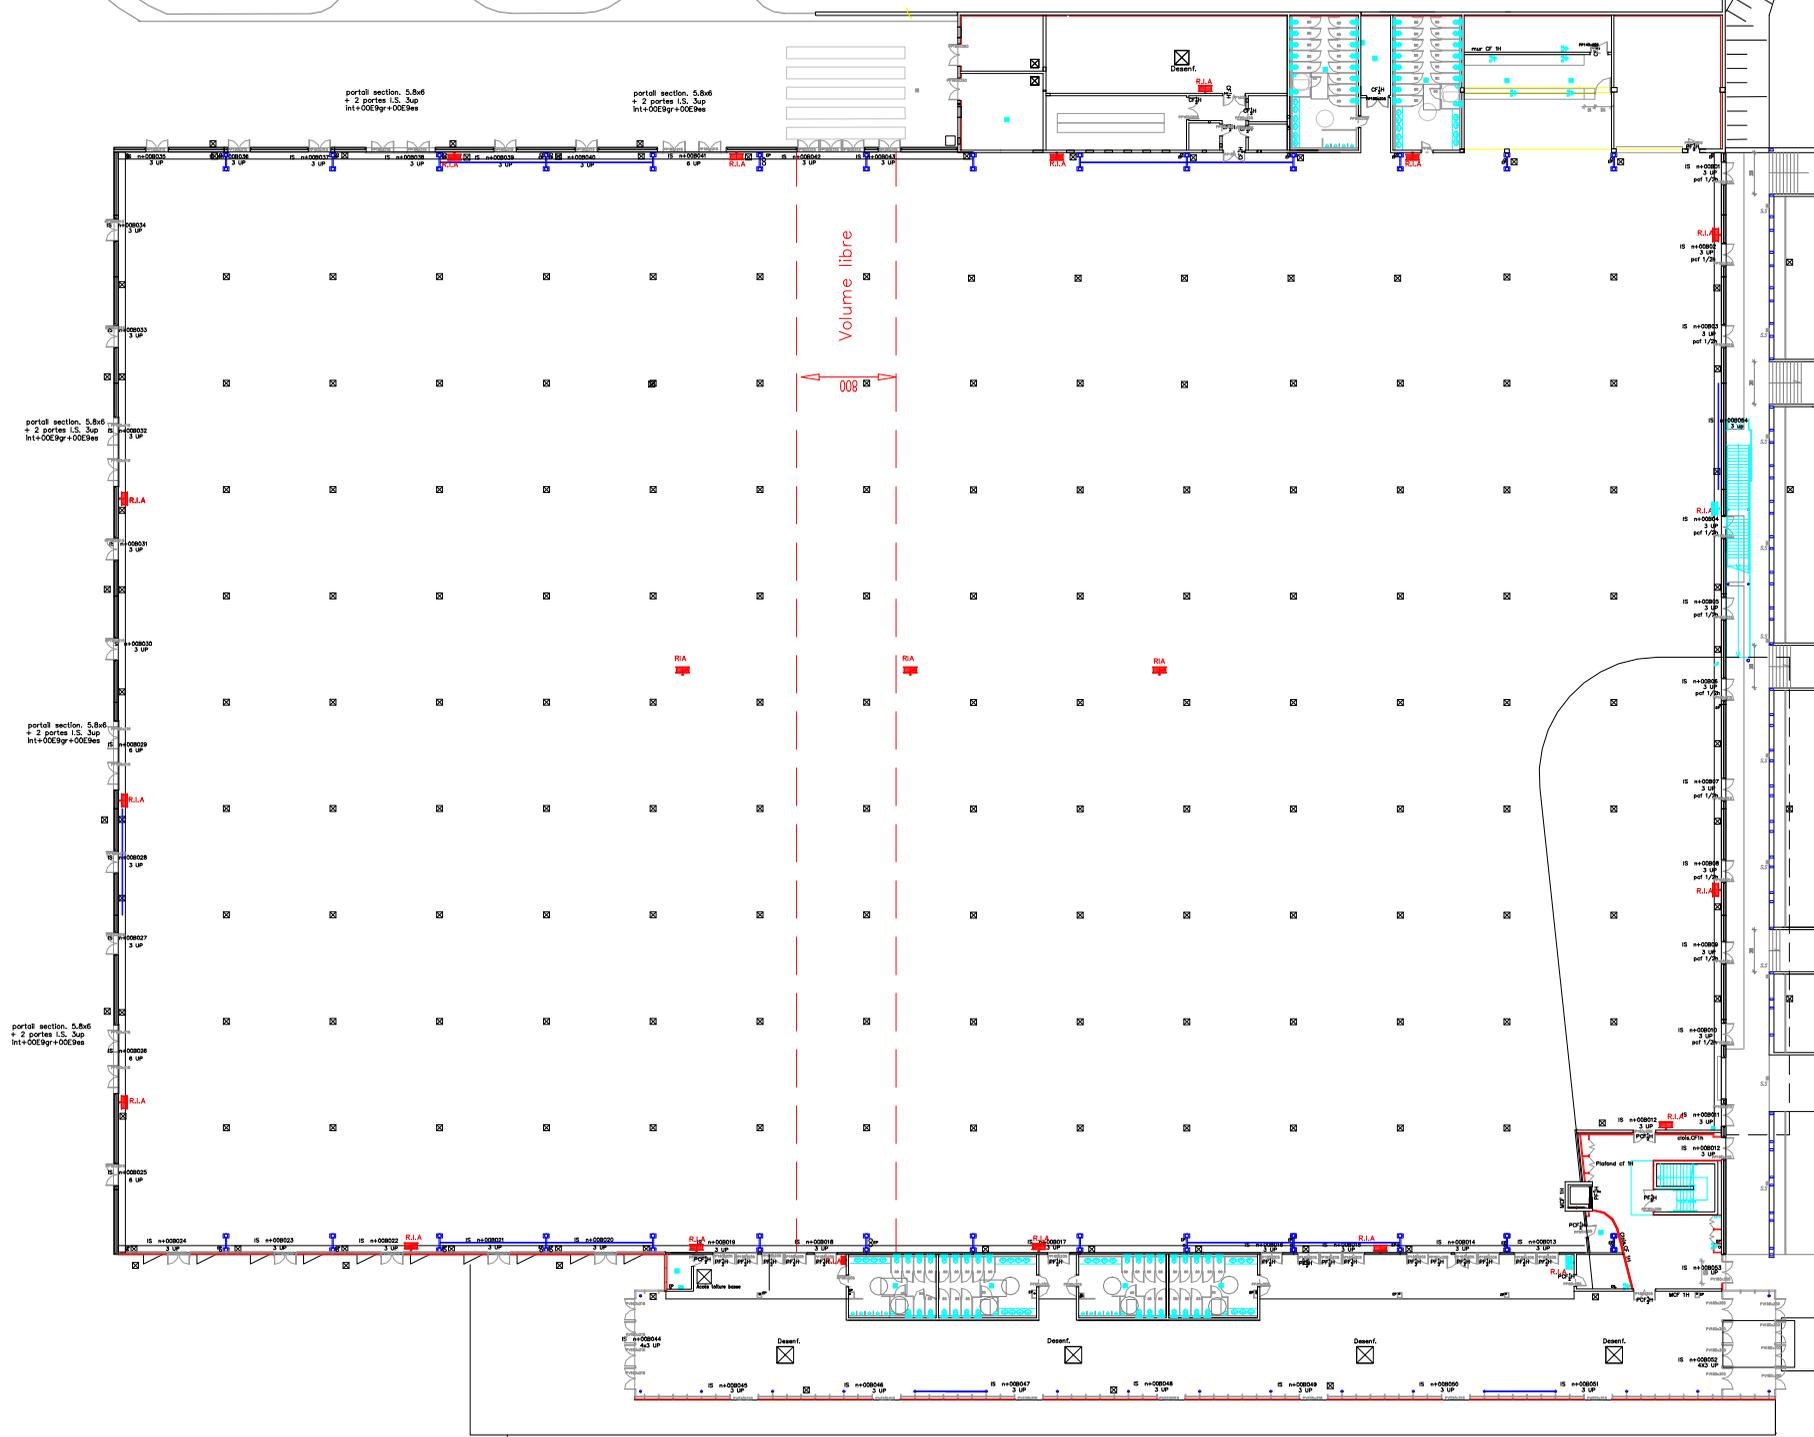

Superficie <b>12.431 m<sup>2</sup></b>	Mode de Calcul <b>1P/m<sup>2</sup></b>	Effectif <b>12.999</b>
Degagements Necessaire <b>39 S 125 UP</b>	Degagements réalisés <b>43 S 177 UP</b>	<b>HALL XXL</b>

- ◀REGARD DE BRANCHEMENT D'EVACUATION D'EAU
- CMD : Commande Manuelle de Désenfumage
  - RIA : Robinet d'Incendie Armé
  - DM : Déclencheur Manuel
  - Ex : Extincteur
  - AN : Arrêt Néon
  - AV : Arrêt Ventilation